



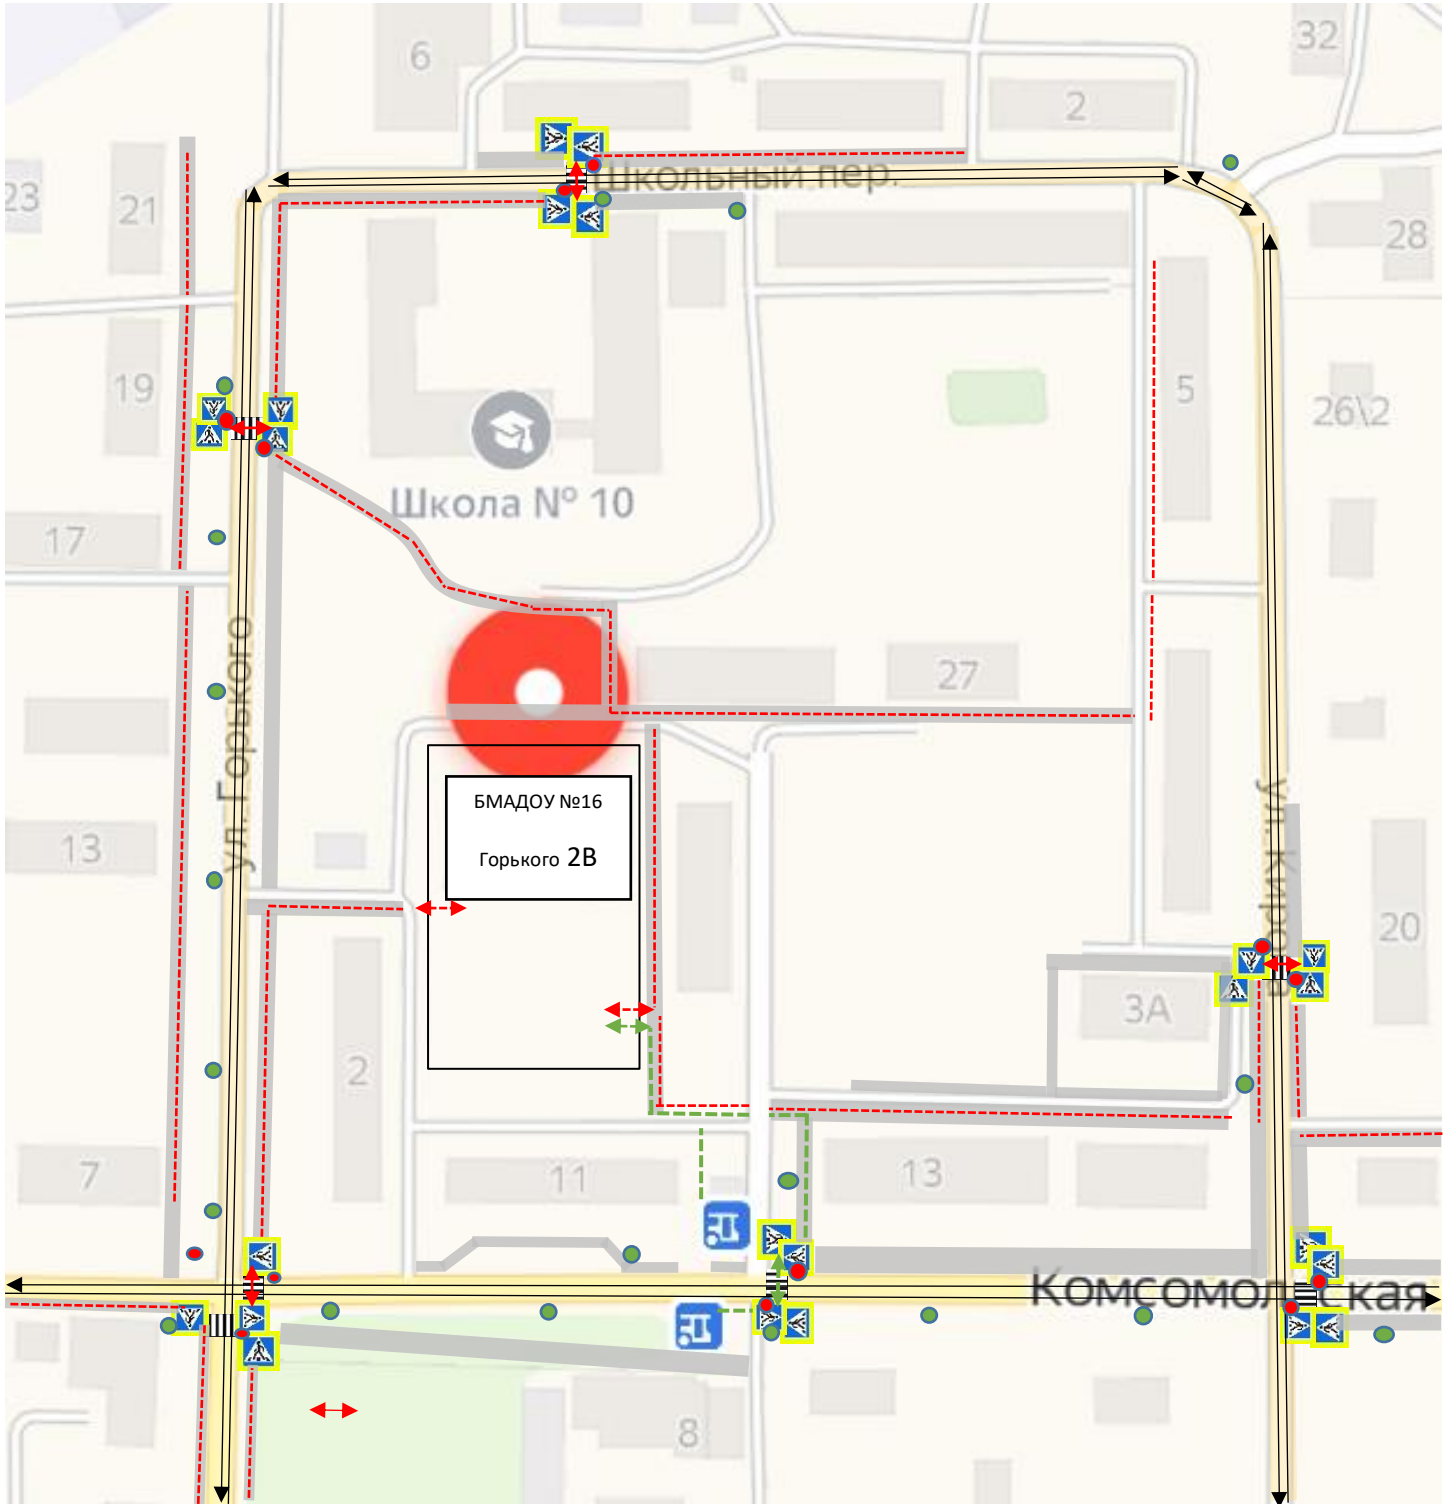

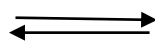



II. ПЛАН-СХЕМА ОБРАЗОВАТЕЛЬНОЙ ОРГАНИЗАЦИИ

1. Район расположения образовательной организации, пути движения транспортных средств и детей



-  - Движение транспортных средств;
-  - Движение детей в (из) образовательную организацию;
-  - Светофор типа Т.7 ;
-  - Искусственное освещение;
-  - Проезжая часть;
-  - Тротуар;
-  - Направление движения детей от остановок маршрутных транспортных средств;